


PLANTA ARQUITECTONICA

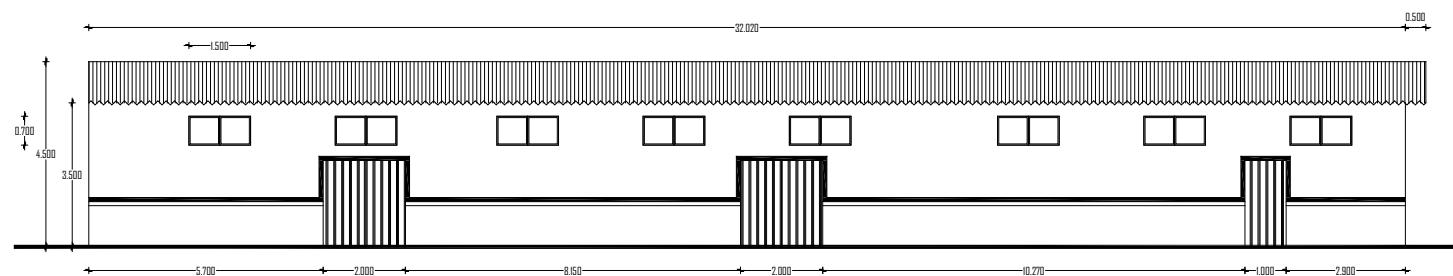

FACHADA PRINCIPAL

PROYECTO	
<b>MULTILABORATORIOS</b>	
PROPIETARIO	UBICACION
	UNIVERSIDAD POLITÉCNICA DE PACHUCA

NOTAS GENERALES	
<p>TODO LO CONTENIDO EN ESTE PLANO ES PROPIEDAD DE PERIFERIA MULTILABORATORIOS S.A. DE C.V. ESTE PLANO NO PUEDE SER UTILIZADO DE ESTE PLANO Y SU CONTENIDO, ENTIENDASE COMO TABLA DE REFERENCIA, NO PUEDE SER DADO DE DISTRIBUCIÓN NI PARA SER USADO O PRESENTADO A COMPAÑIAS, PERSONAS O FIRMA SIN LA AUTORIZACIÓN POR ESCRITO DE: ARQ. JULIO CESAR O. BAUTISTA.</p> <p>LAS DIMENSIONES Y COTAS ESCRITAS EN ESTE PLANO DEBERÁN RESPECTARSE EN SU TOTALIDAD, DIBUJOS, DIMENSIONES Y CONDICIONES Y ESTE PLANOS, ASÍ COMO INDICAR DE MANTENIMIENTO Y PRECAUCIONES INDICADAS EN ESTE PLANO.</p>	
2	

FECHA	AGOSTO 2007	PLANO	ARQUITECTONICO
VISTO BUENO			
ESCALA	1 :		
COTAS:	MTS.	REVISÓ: J.C.O.B.	PROYECTO Y DIRECCIÓN ARQUITECTONICA
		DIBUJO: J.C.O.B.	JULIO CESAR OLVERA BAUTISTA